



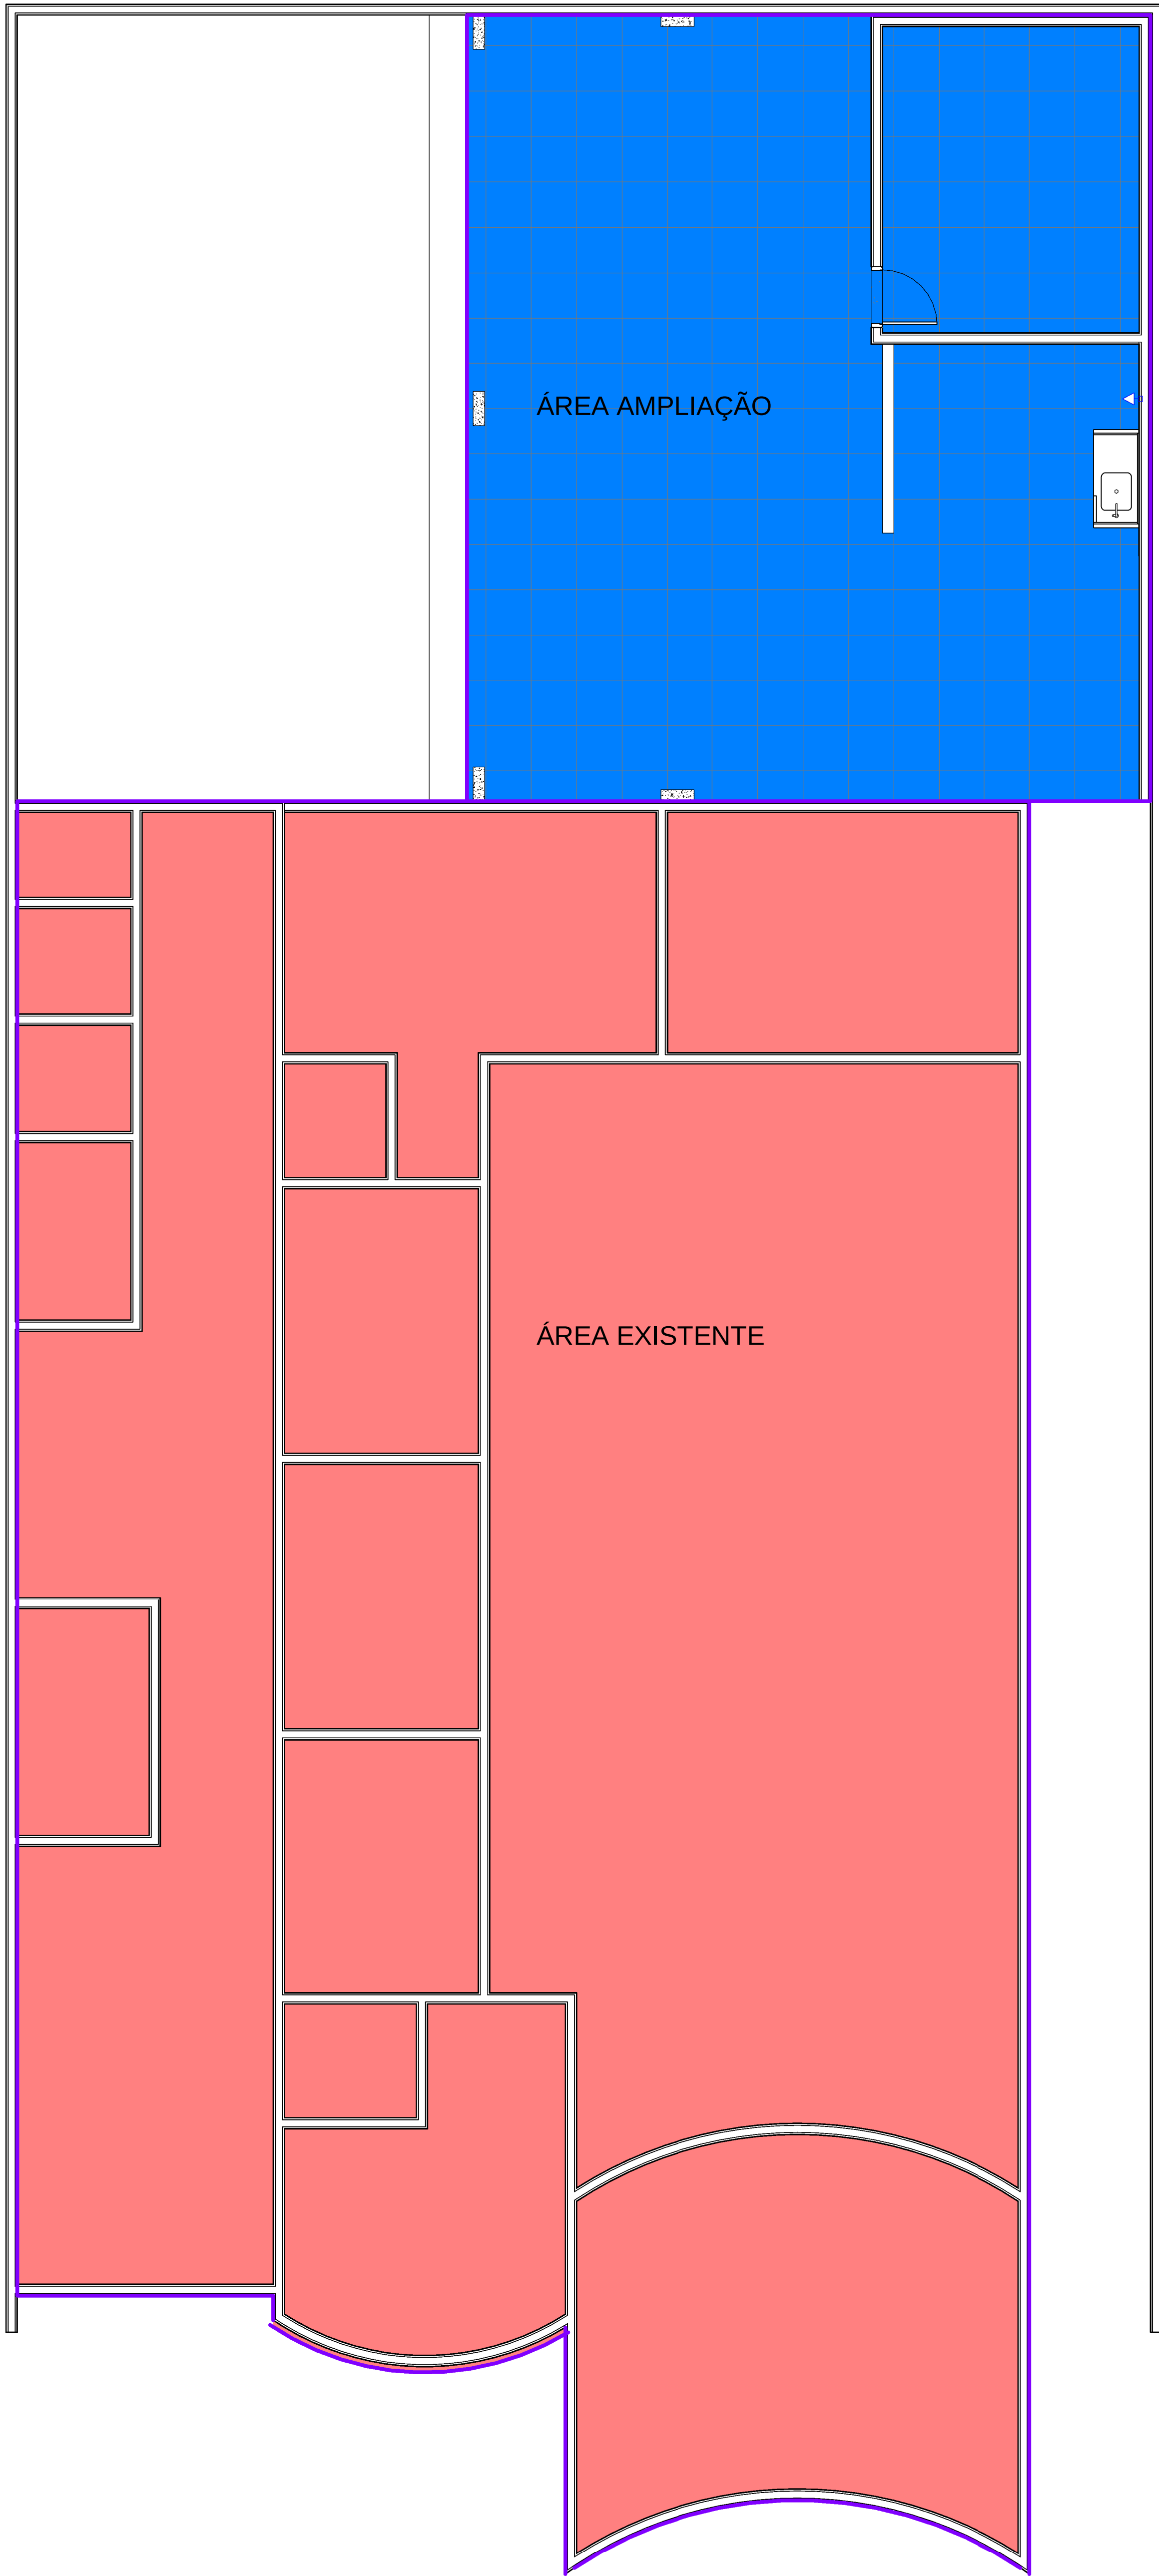


1. ESQUEMA DE ÁREAS
1: 50

QUADRO DE ÁREAS


- 94,12 m²
- 287,18 m²

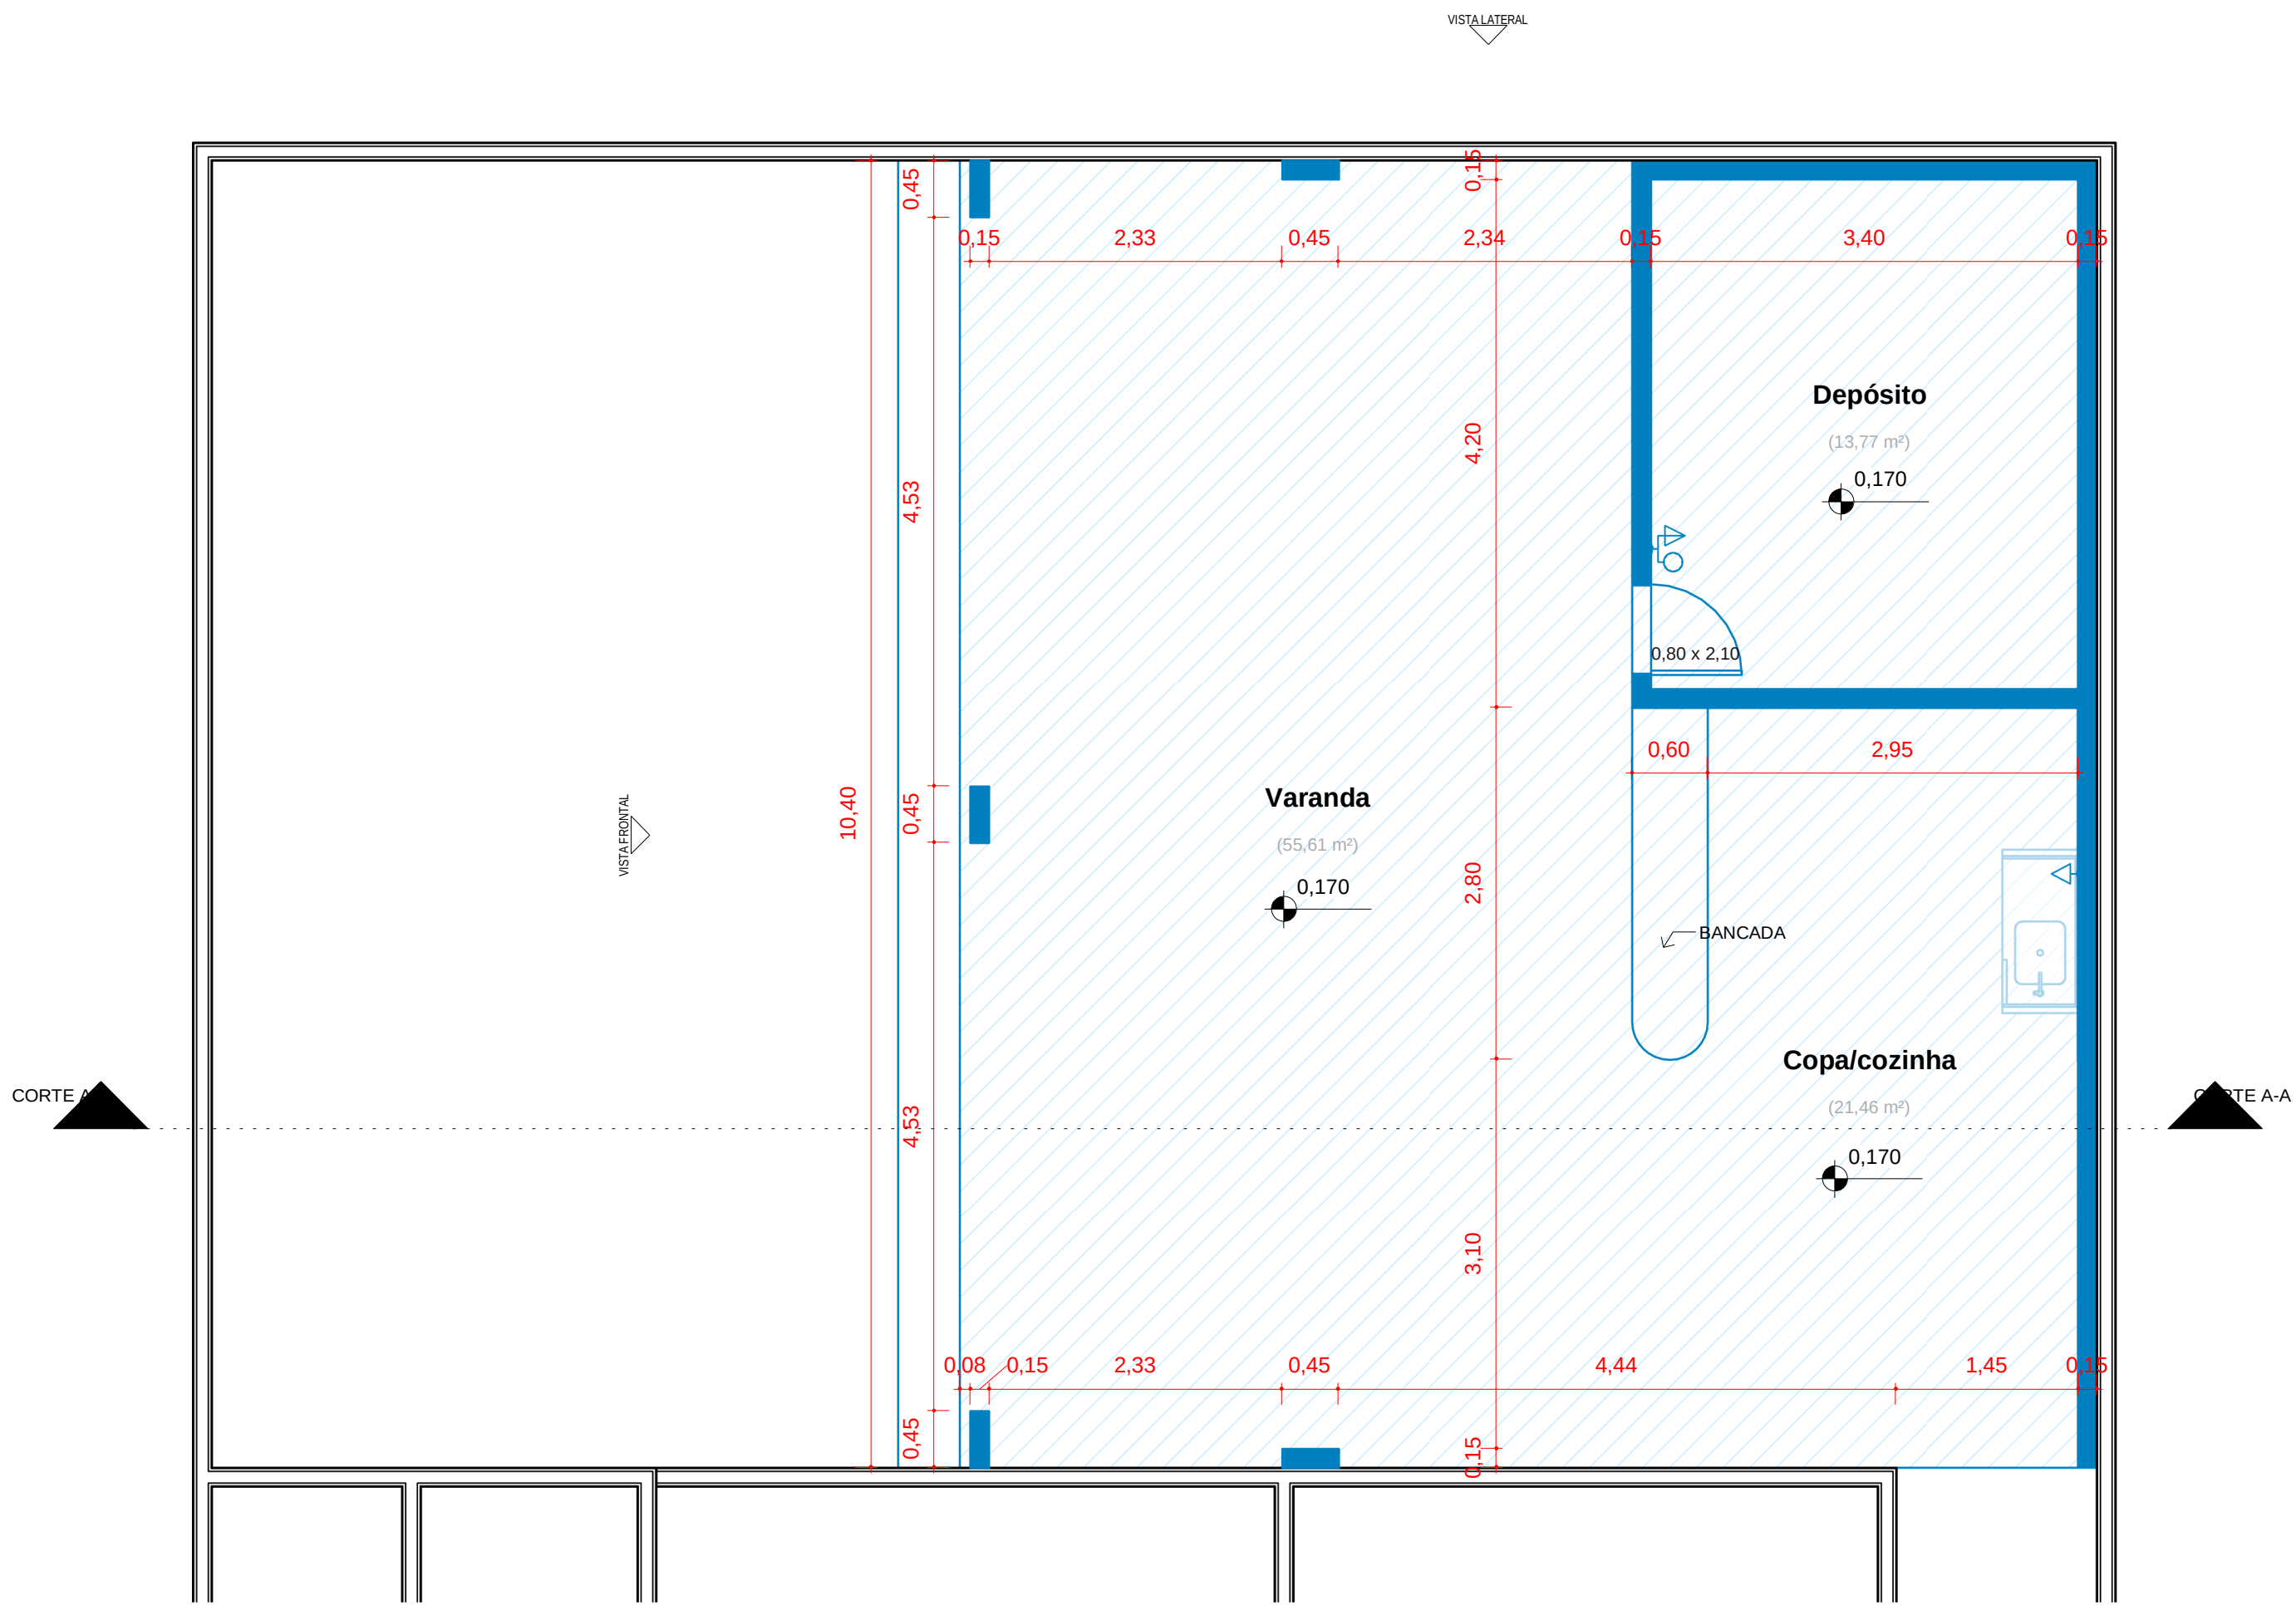


2. PLANTA BAIXA EXECUTIVA
1: 50

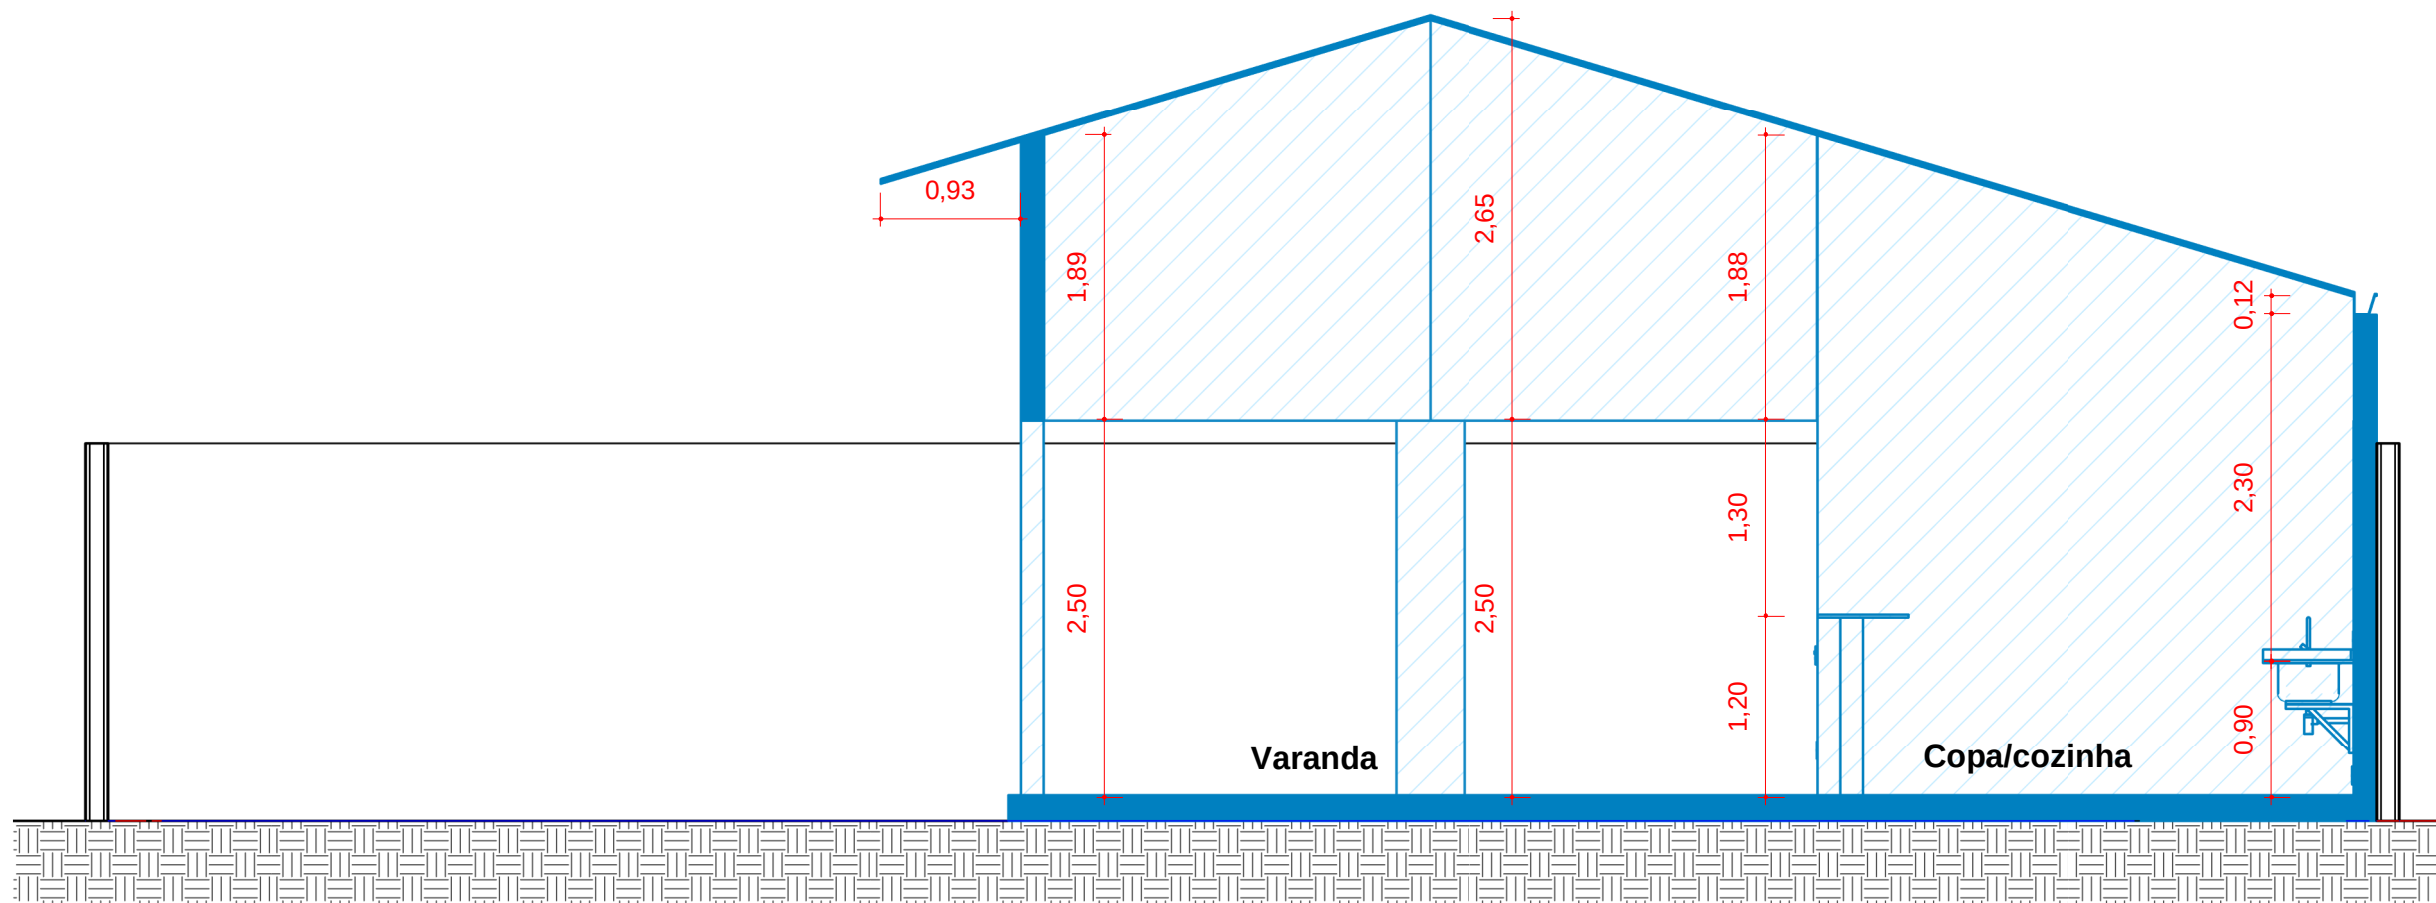


3. CORTE A-A
1: 50

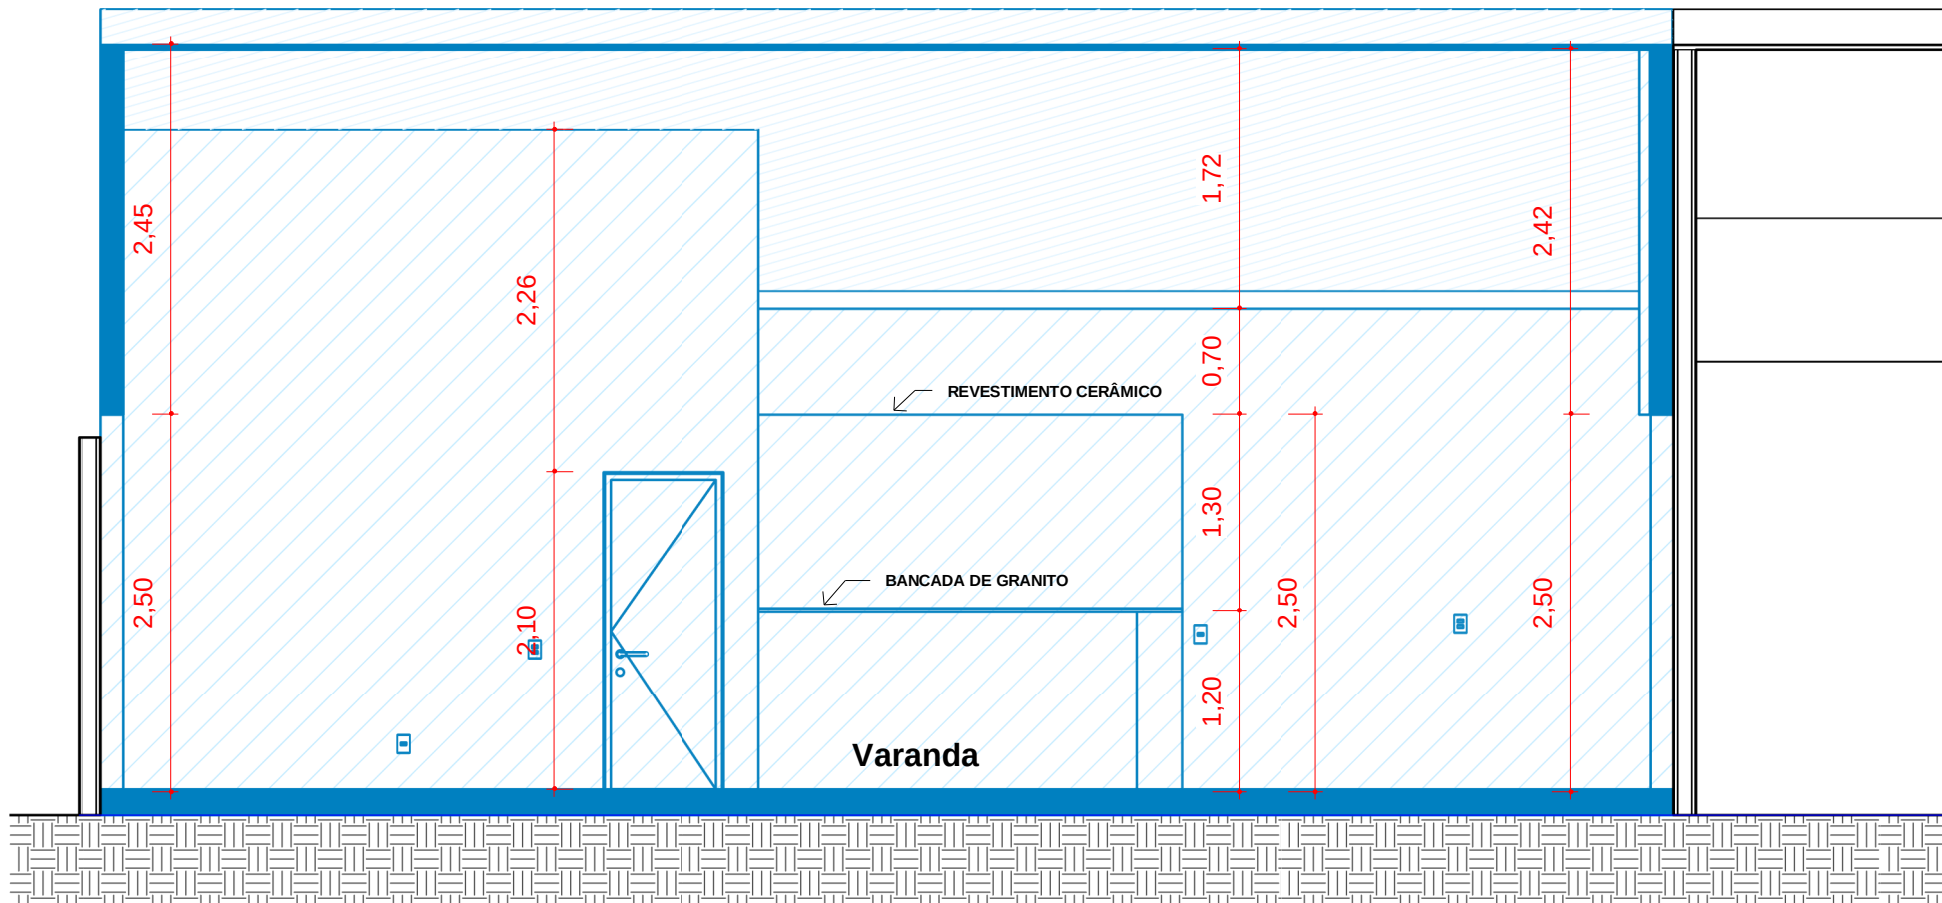


4. CORTE B-B
1: 50

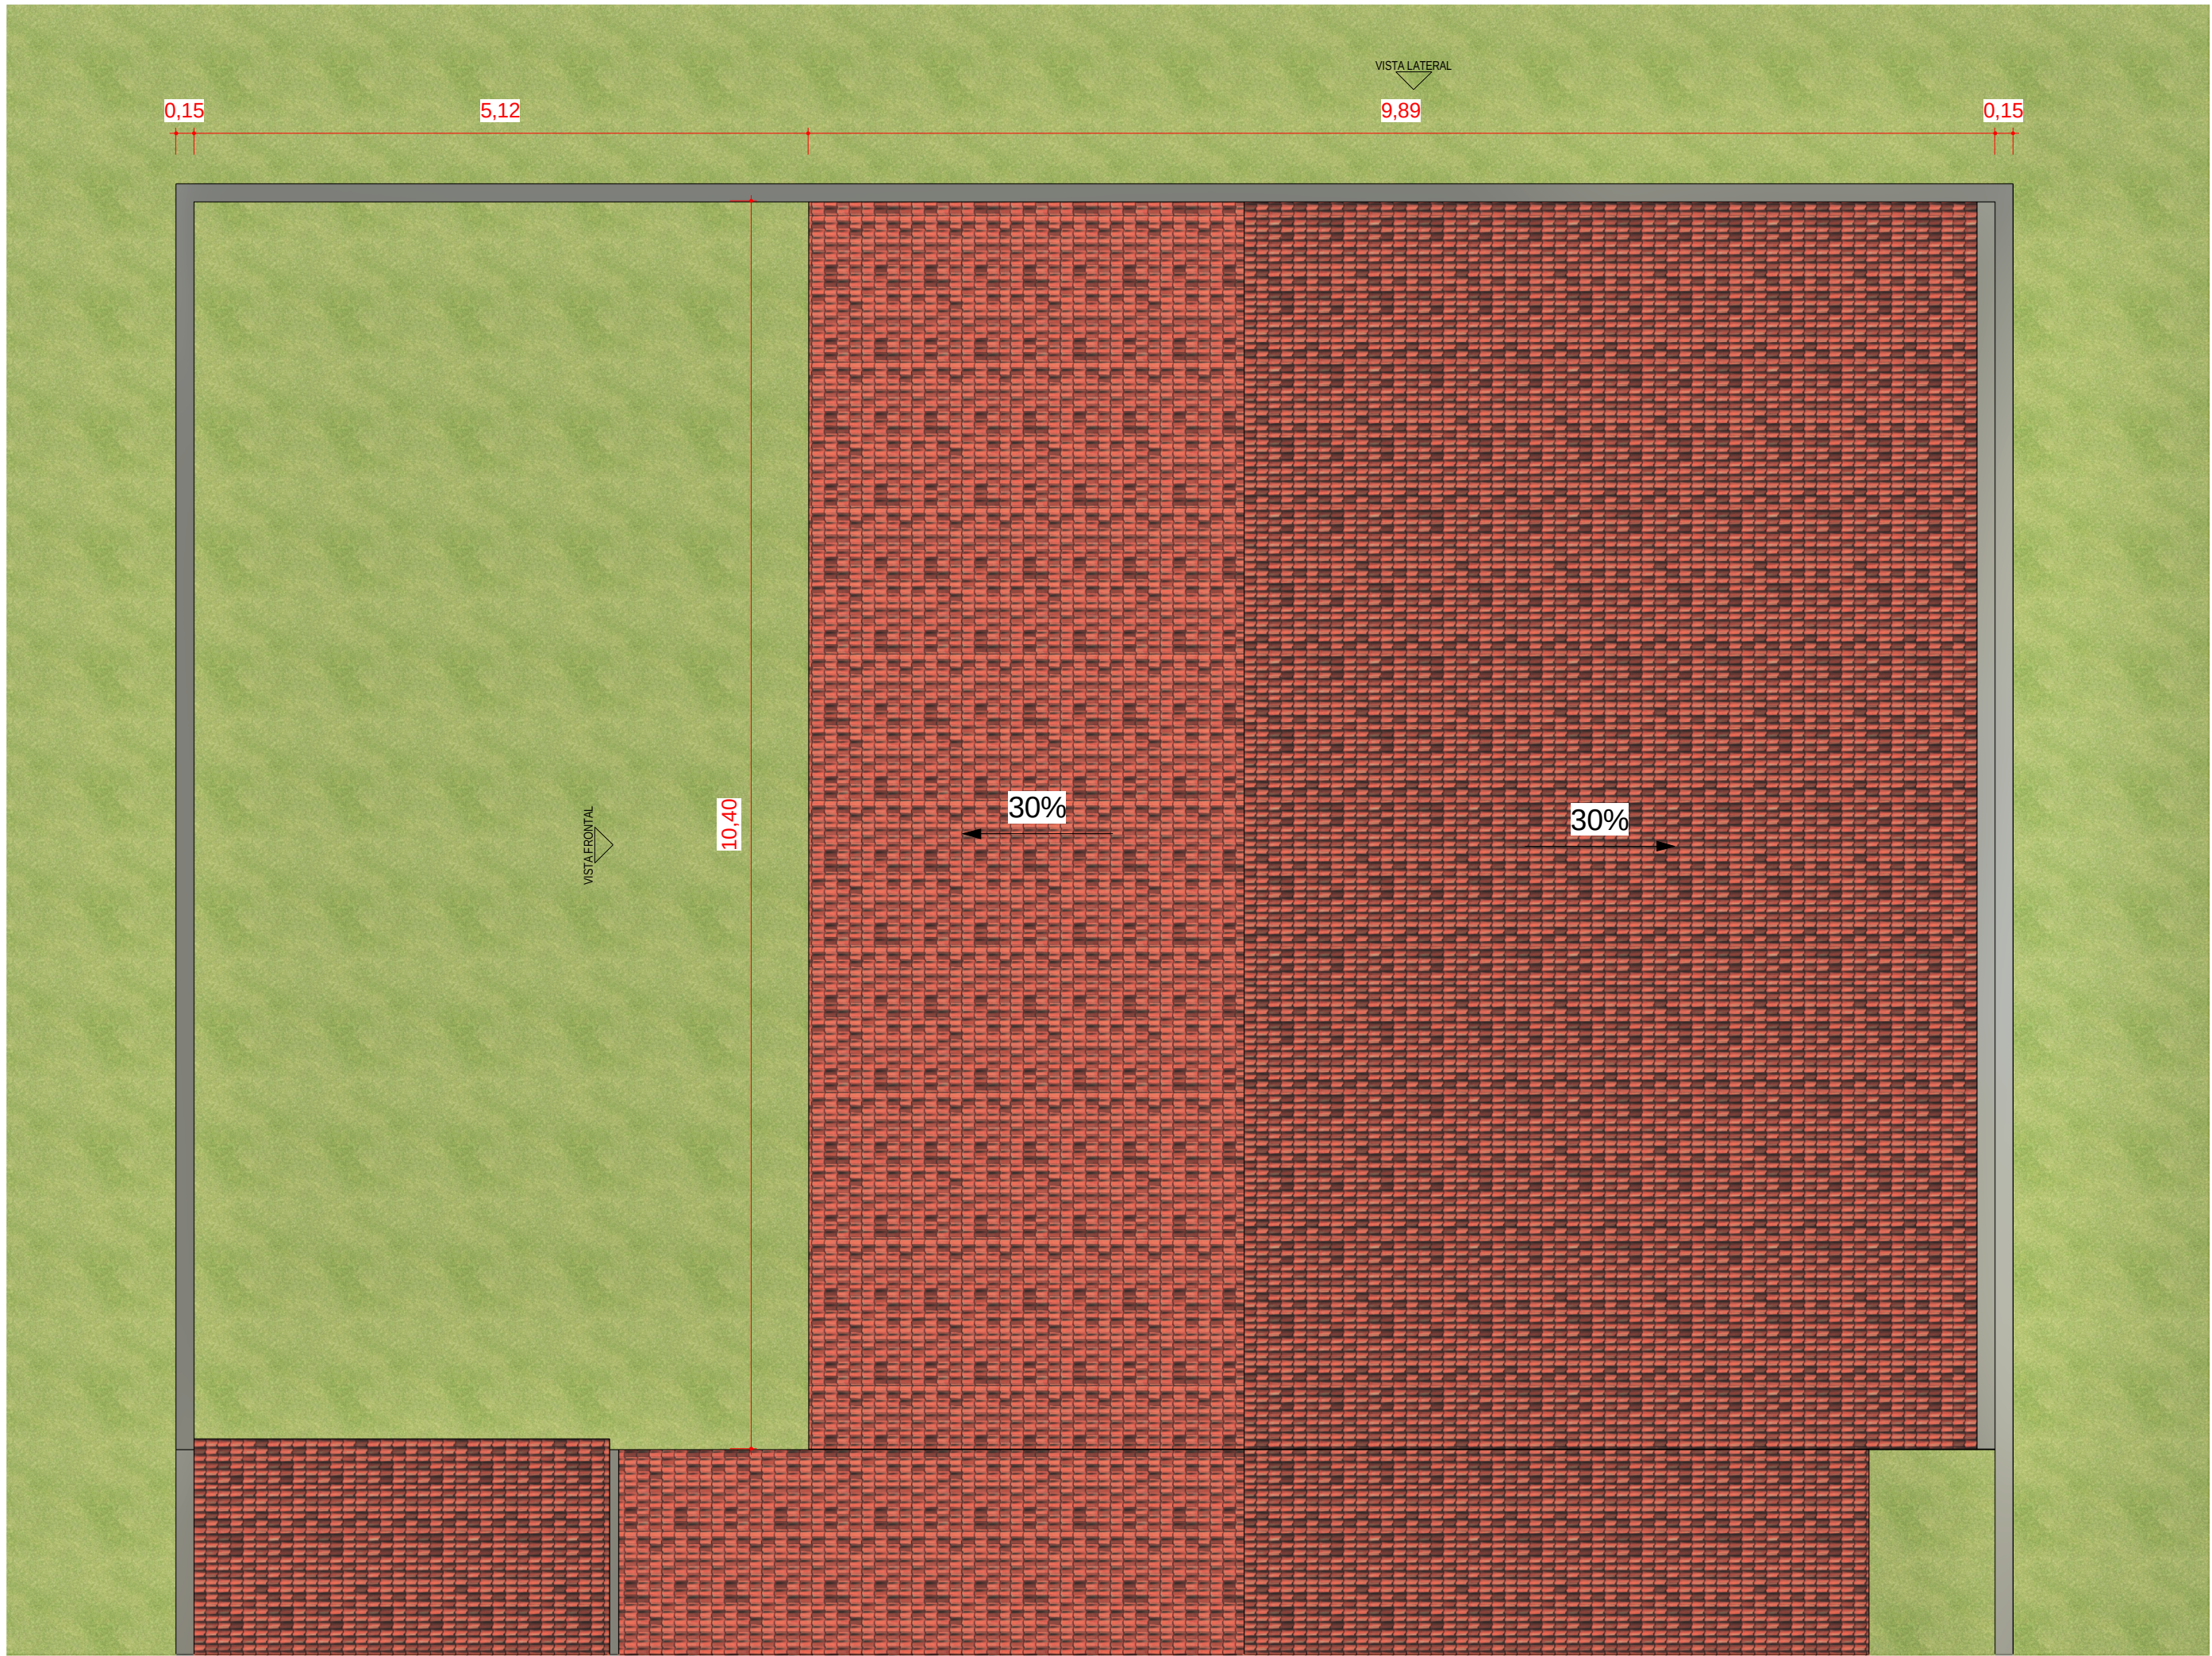

5. PLANTA DE COBERTURA
1: 50

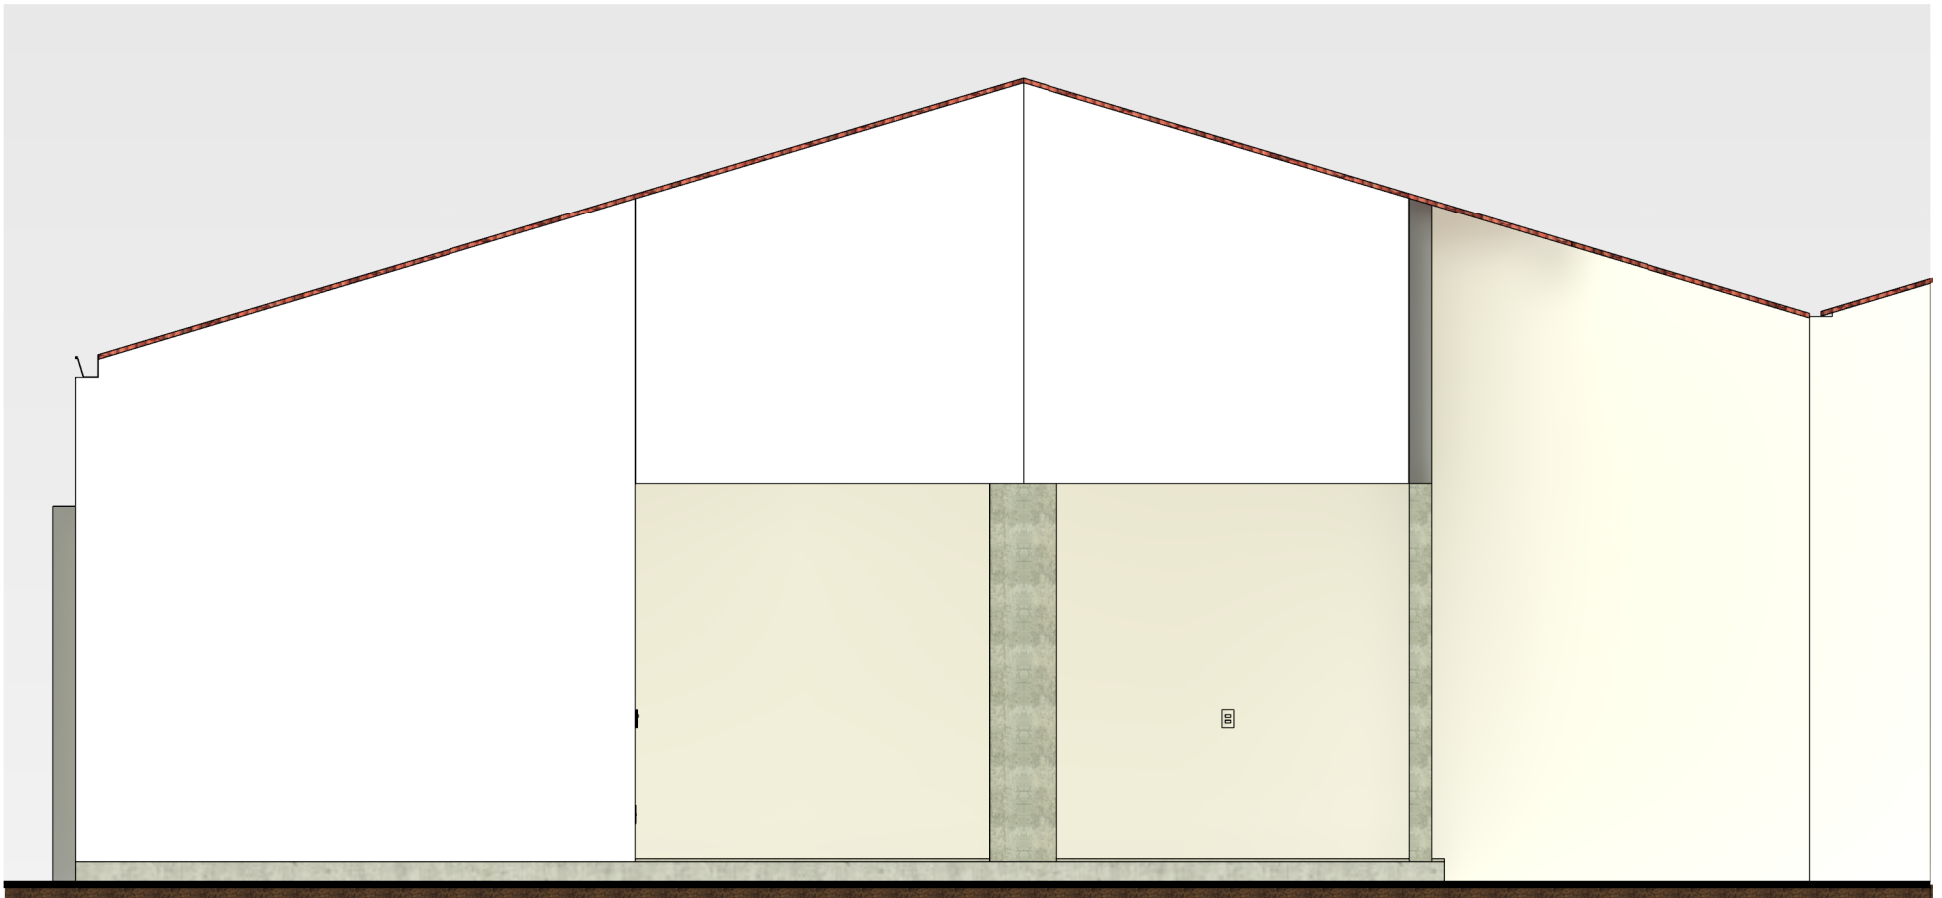

6. VISTA LATERAL
1: 50

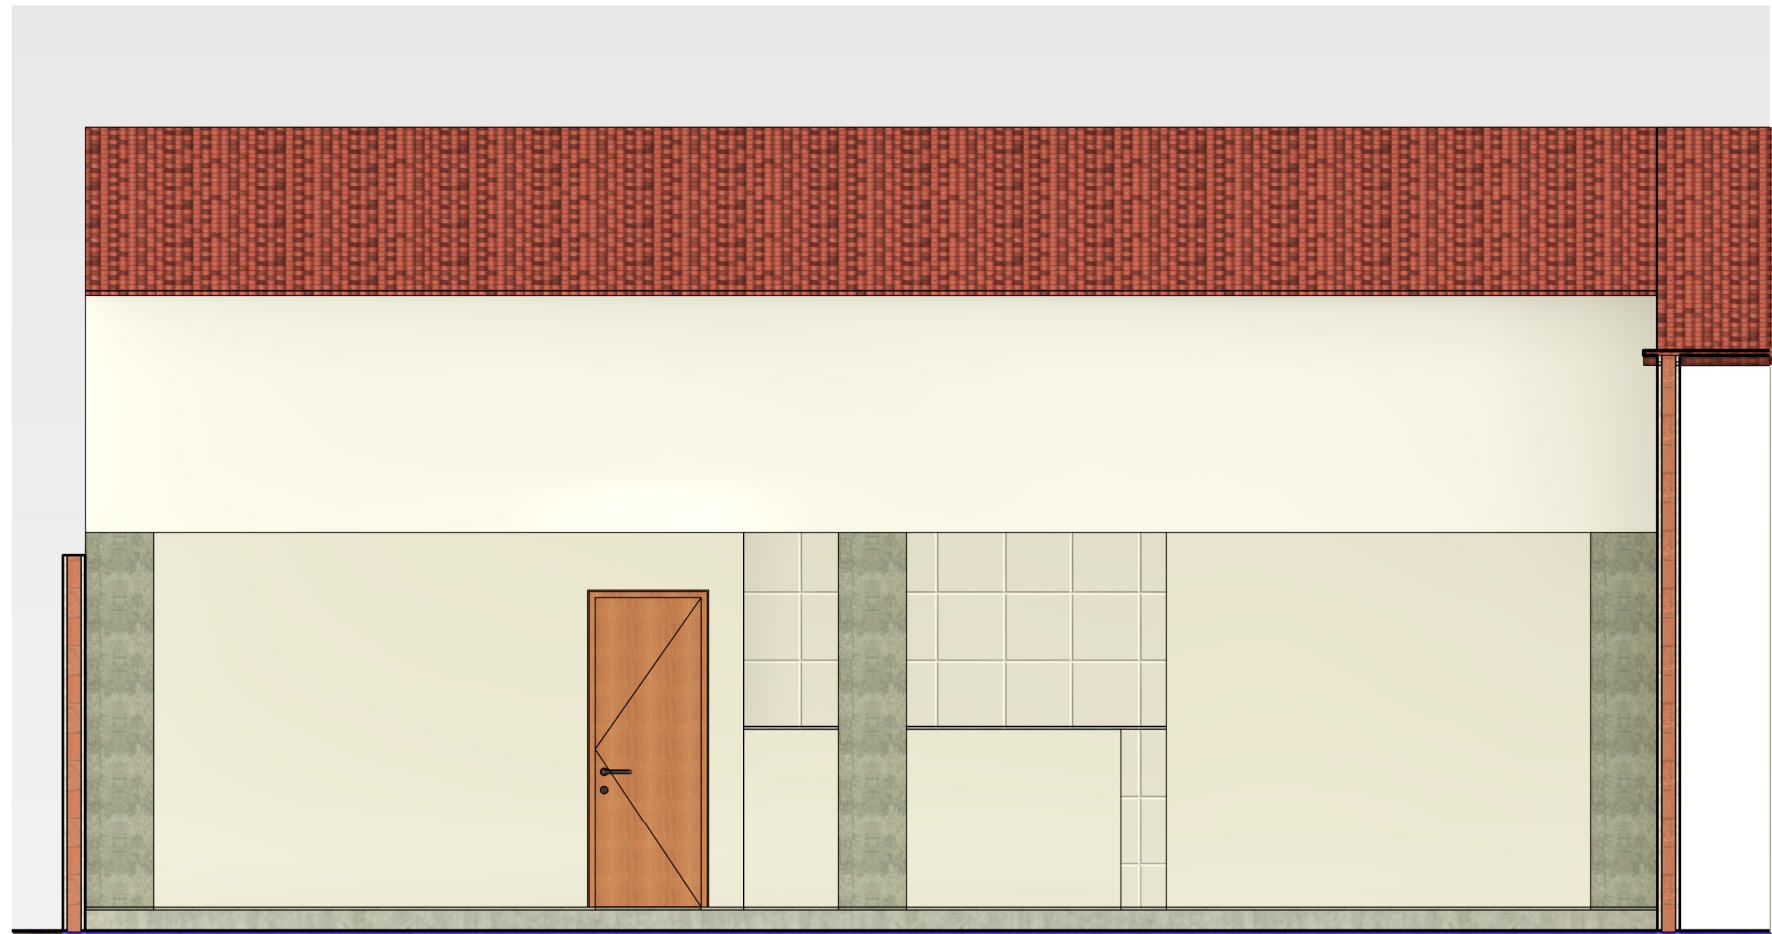

7. VISTA FRONTAL
1: 50



POLLYANA BATISTA RODRIGUES
LEITE87202921120
eng.pollyana@ecobio.com.br
+55 61 99931-0602
RESPONSÁVEL TÉCNICO: Pollyana Leite
CREA: 201110/D-TO

Autorizado de forma digital por
POLLYANA BATISTA RODRIGUES LEITE87202921120

PROJETO: AMPLIAÇÃO DA CÂMARA MUNICIPAL

PROP.: CÂMARA MUNICIPAL DE SUCUPIRA

LOCAL: MUNICÍPIO DE SUCUPIRA - TO

ASSUNTO: PROJETO EXECUTIVO

AUTOR DO PROJETO: POLLYANA LEITE

DESENHO: POLLYANA LEITE

FOLHA: ÚNICA

ESCALAS INDICADAS

DATA: