


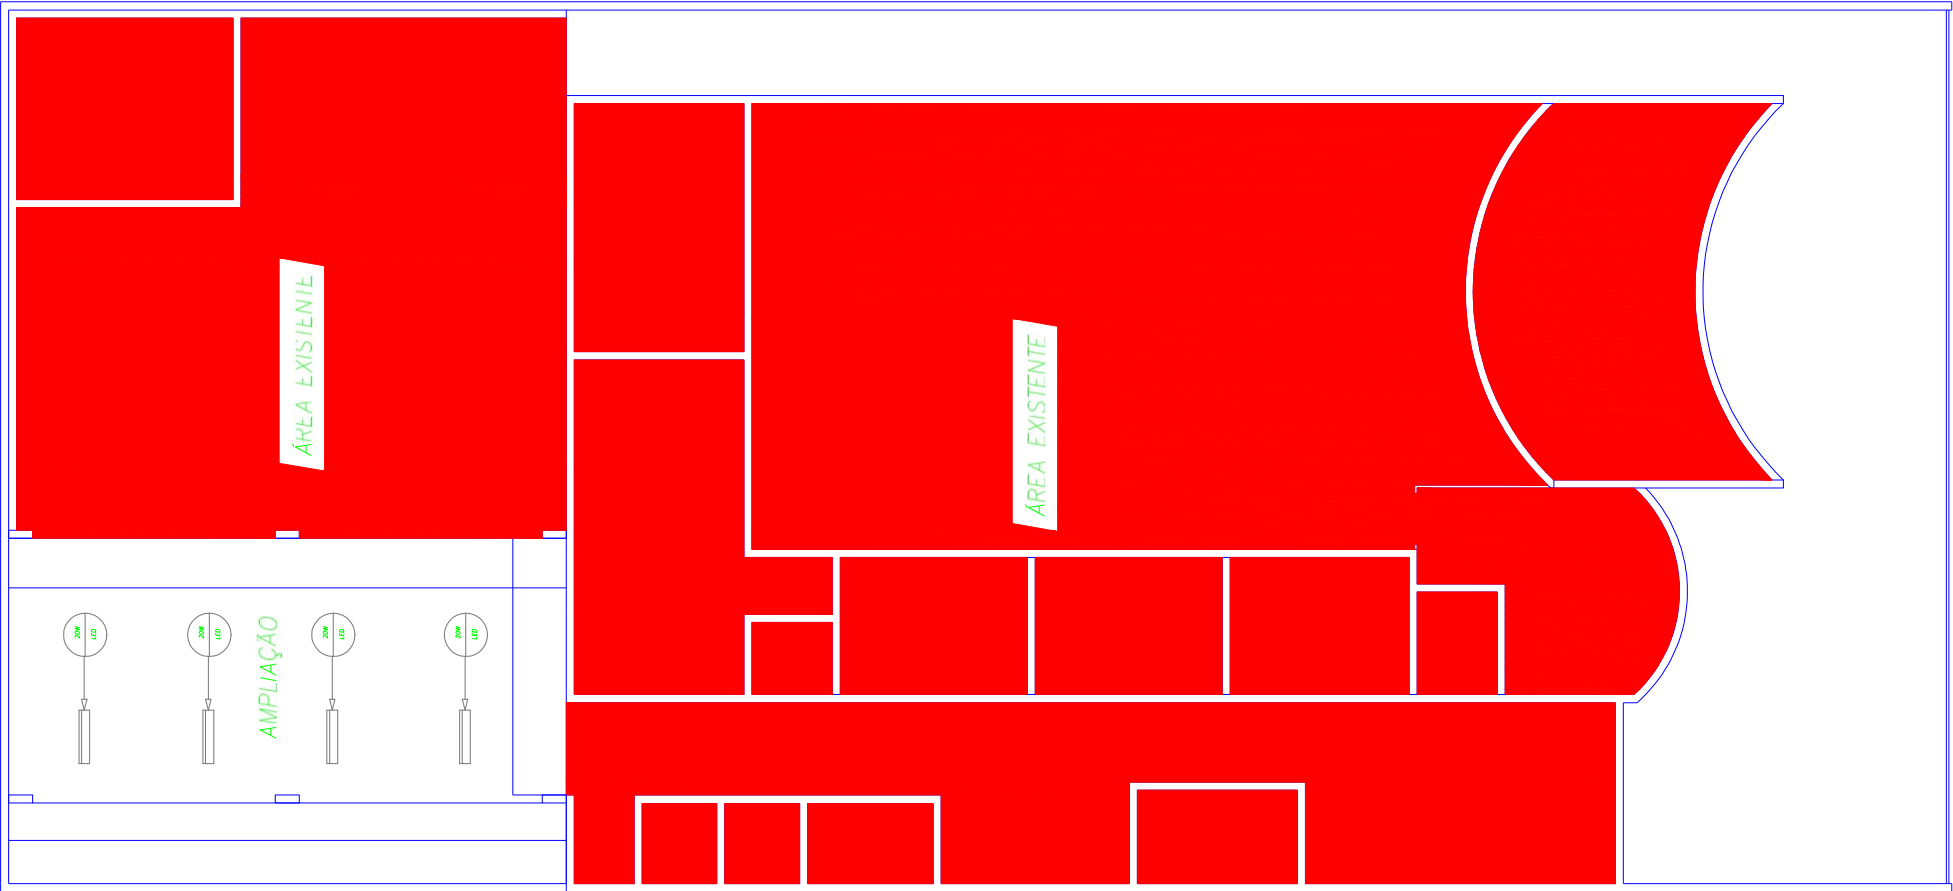

ESC: 1/50



ENGENHARIA

OBRA:

AMPLIAÇÃO DA CÂMARA MUNICIPAL

PROPRIETÁRIO:

CÂMARA MUNICIPAL DE SUCUPIRA-TO

CNPJ: 01.685.343/0001-08

ASSINATURA:

RODRIGUE PINTO NOGUEIRA

AUTOR DO PROJETO:

RODRIGUE PINTO NOGUEIRA

ENGENHEIRO CIVIL - CREA 314219/D-TO

ART. nº: T0034082977

PROJETO PONTOS DE INSTALAÇÃO

INTERLUTORES

ARQUIVO:

CÂMARA.dwg

DATA:

SETEMBRO/2024

ESCALA:

INDICADA

REVISÃO:

01/01