


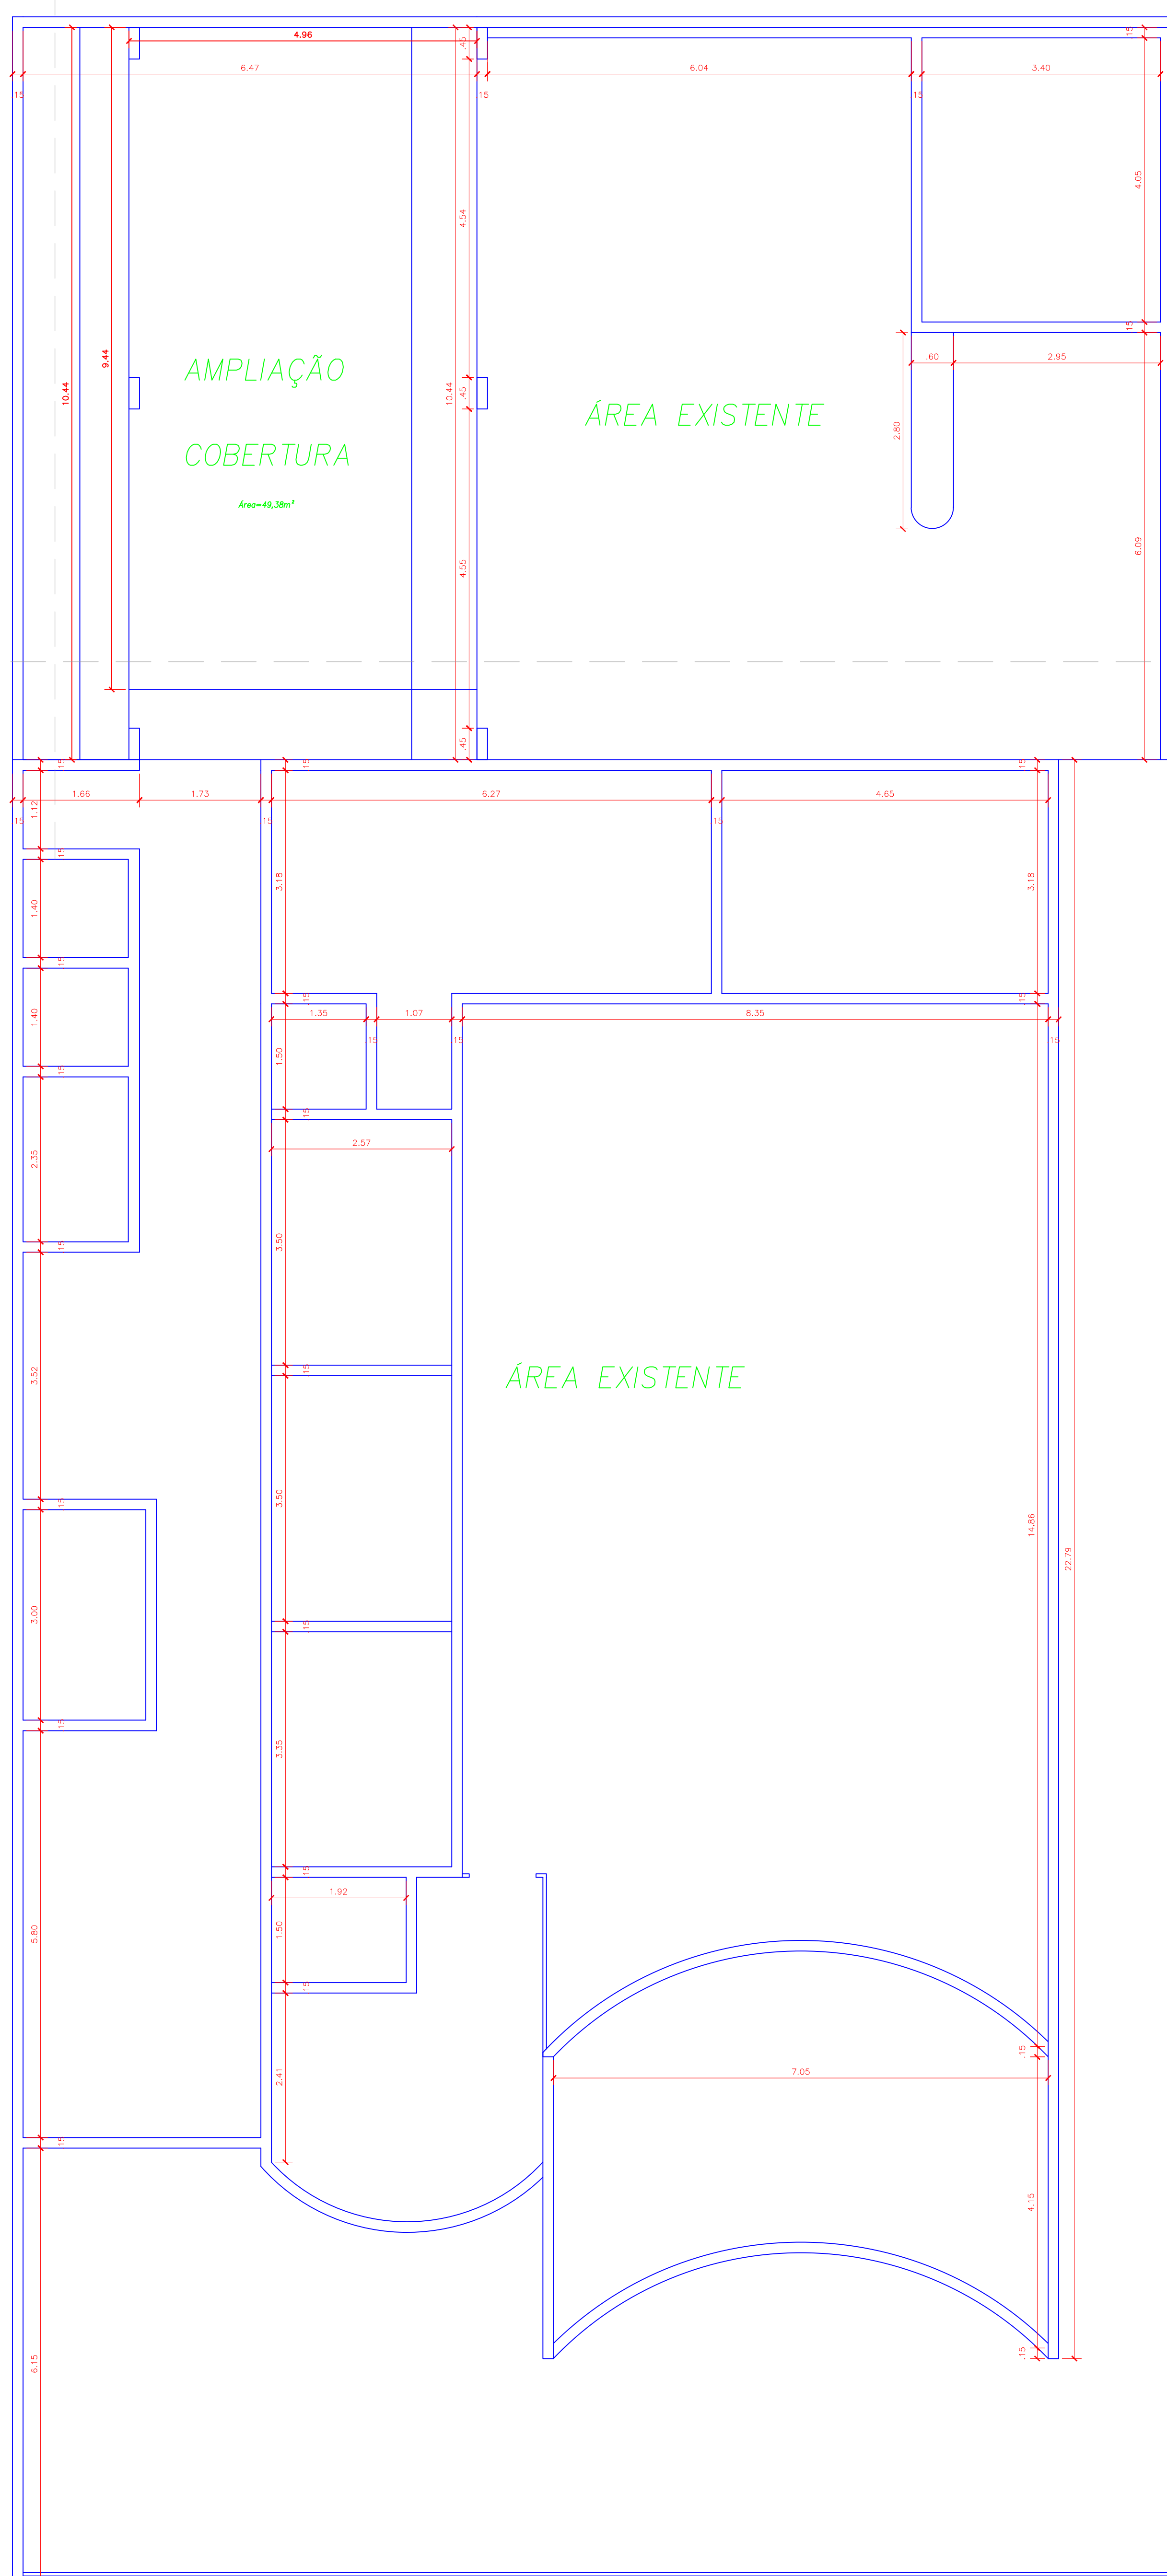

PLANTA BAIXA
ESC: 1/100